


STAN PROJEKTOWANY

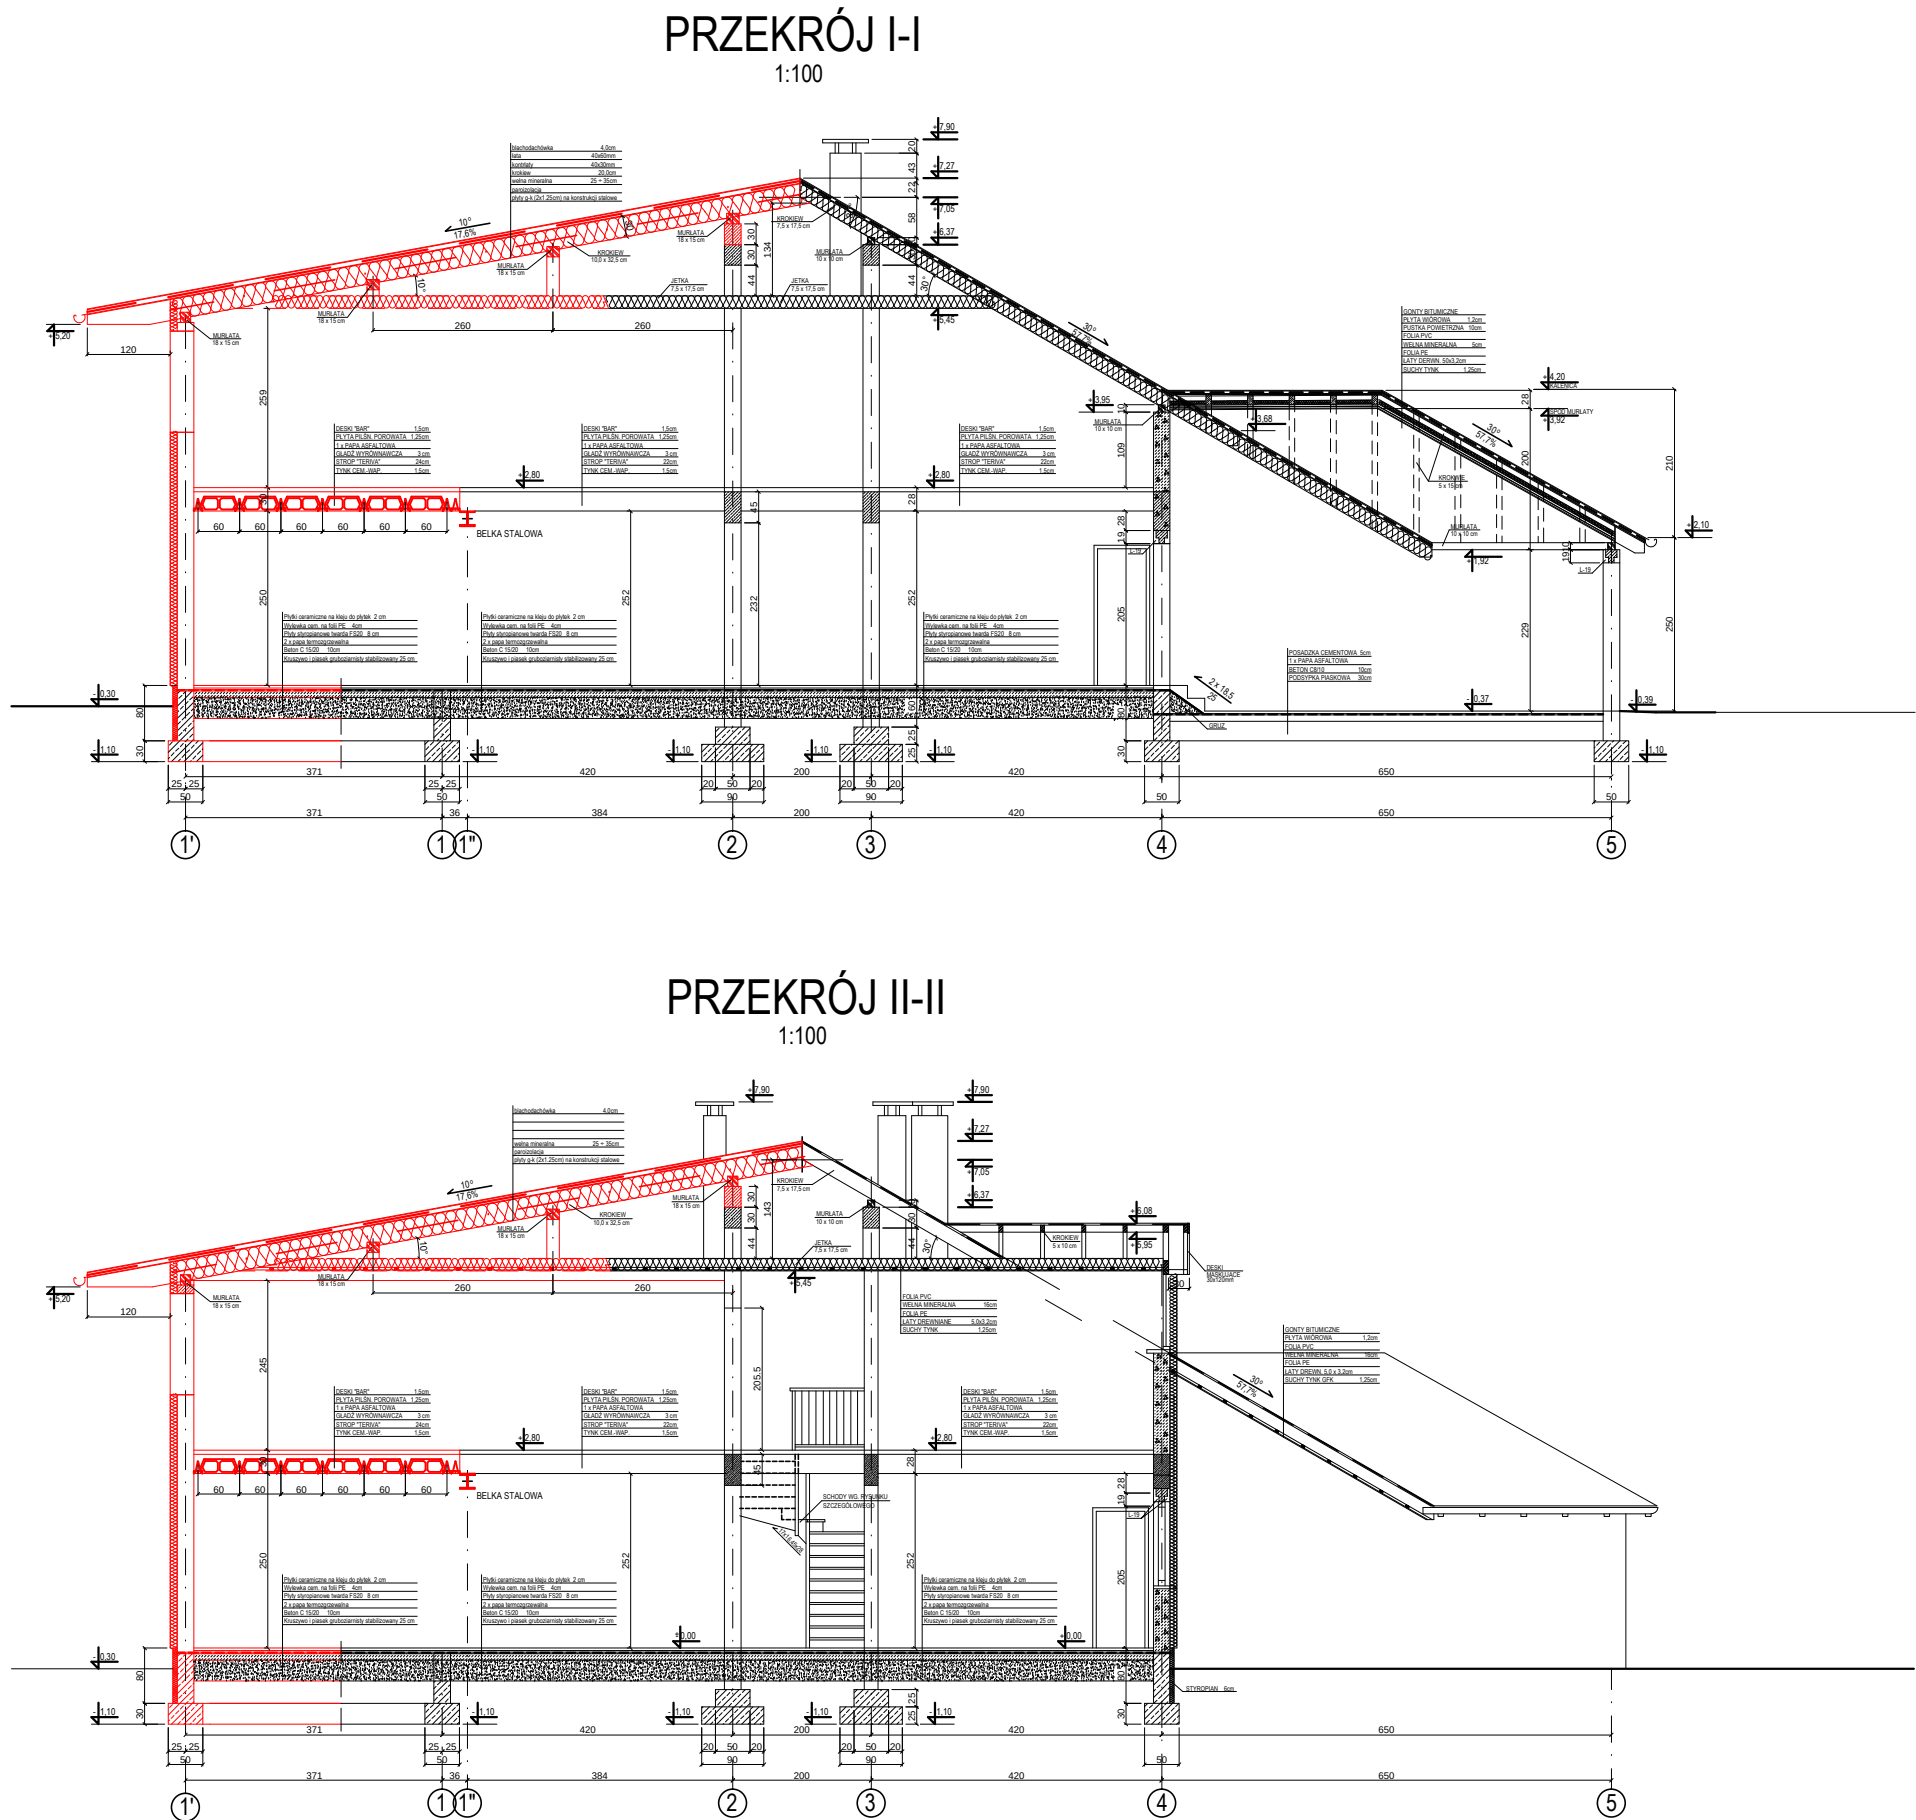

Inwestor		RAFAŁ I AGNIESZKA WIERZBICKI UL. OSTRÓDZKA 24 54-116 WROCŁAW			JEDNOSTKA PROJEKTOWA: GRUPA PROJEKTOWA G7 Rafał Wierzbicki ul. Ostrońska 24, 54-111 Wrocław tel. 71 367 58 39 tel/fax. 71 367 09 73 kom. 603 091 144 e-mail: biuro@grupeg7.com.pl			
Objekt		ROZBUDOWA, NADBUDOWA I PRZEBUDOWA BUDYNKU MIESZKALNEGO JEDNORODZINNEGO W ZABUDOWIE BIŁŻNIACZEJ UL. OSTRÓDZKA 24, DZ. NR 318 AM-21 OBRĘB MAŚLICE WROCŁAW			Imię i Nazwisko		Uprawnienia Podpis	Data
Nazwa rysunku		PRZEKRÓJ - STAN PROJEKTOWANY			Projektant	Rafał Szarejko	275/98/UW	01.2013
Skala 1:100		Stadium Projekt budowlany			Projektant	Rafał Wierzbicki	281/98/DUW	01.2013